


План меж земельної ділянки

Кадастровий номер  
земельної ділянки  
6510136900:16:001:0040

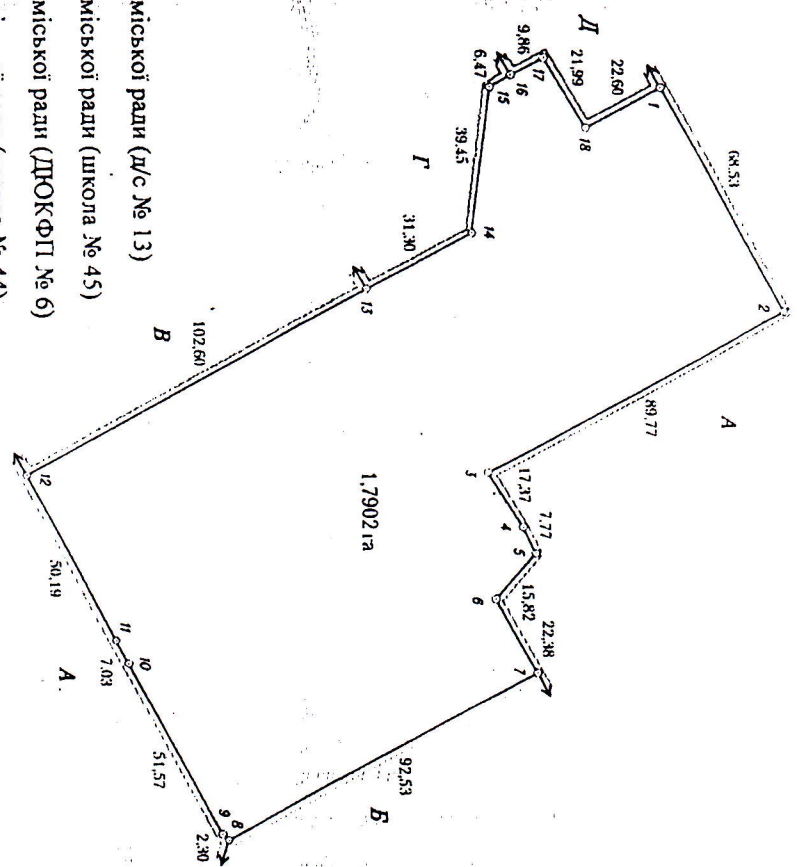

- ОПИС МЕЖ
- А - землі Херсонської міської ради (проїзд)
  - Б - землі управління освіти виконкому Херсонської міської ради (д/с № 13)
  - В - землі управління освіти виконкому Херсонської міської ради (школа № 45)
  - Г - землі управління освіти виконкому Херсонської міської ради (ДЮКФП № 6)
  - Д - землі управління освіти виконкому Херсонської міської ради (школа № 44)



Масштаб 1: 2000



Херсонського міського  
управління земельних ресурсів  
Г. І. МОМОТ  
(прізвище)